

Plan n° 106

NIVEAU DU REZ - DE - CHAUSSEE
BUPD, FRAC

ECHELLE : 1/500

DATE : OCTOBRE 1983

APS APD DCE DDE


EQUIPE DES ARCHITECTES

Françoise KIEFFER Mandataire 6 Rue Jacques PREISS
67000 SELESTAT TEL. 86.92.04.21 FAX. 86.92.32.98

Antoine KIEFFER
- Anne-Joëlle VON STBELAC

SCENOGRAPHIE M BACHET SCENEXPO
B ET OTE - TELAL

DATE	NATURE	MODIFICATIONS
FEVRIER 1984	SUPPRESSION BRISE SOLEIL	POURTOISE METAL SUITE A
LE 29 MARS 1984	MISE A JOUR	SUPPRESSION MEZZANINE - OCT 83

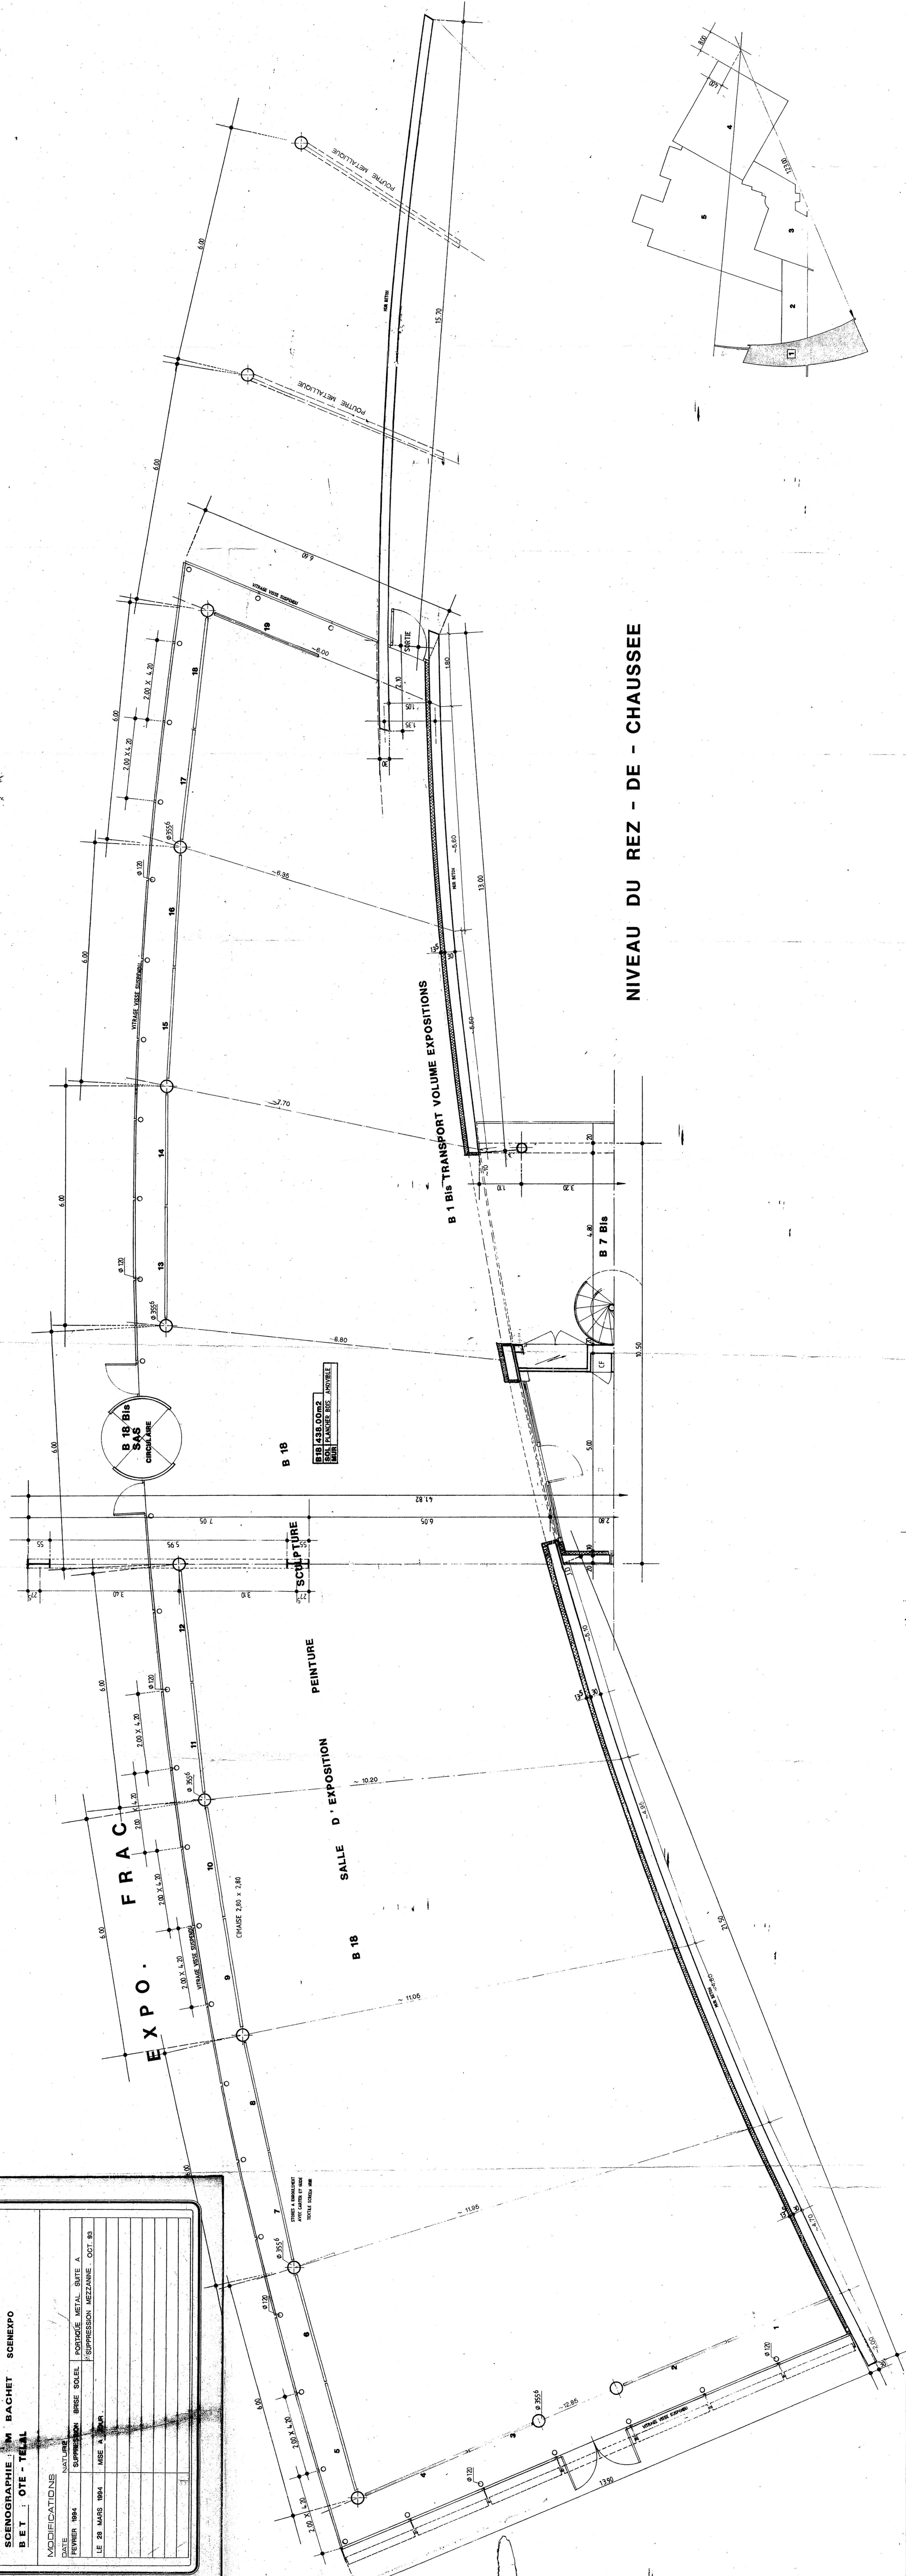

NIVEAU DU REZ - DE - CHAUSSEE